

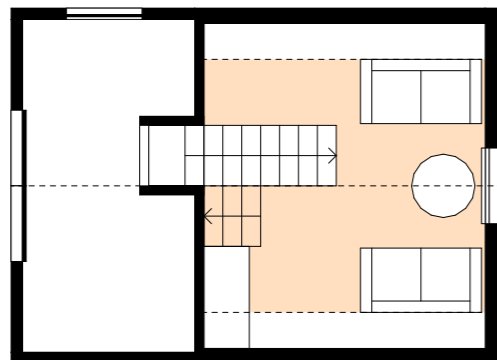
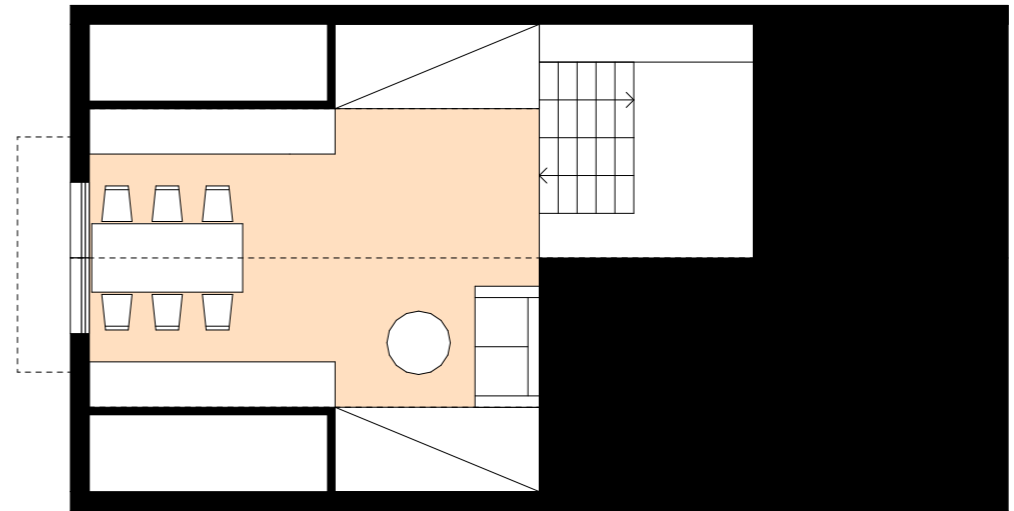



Plan 2

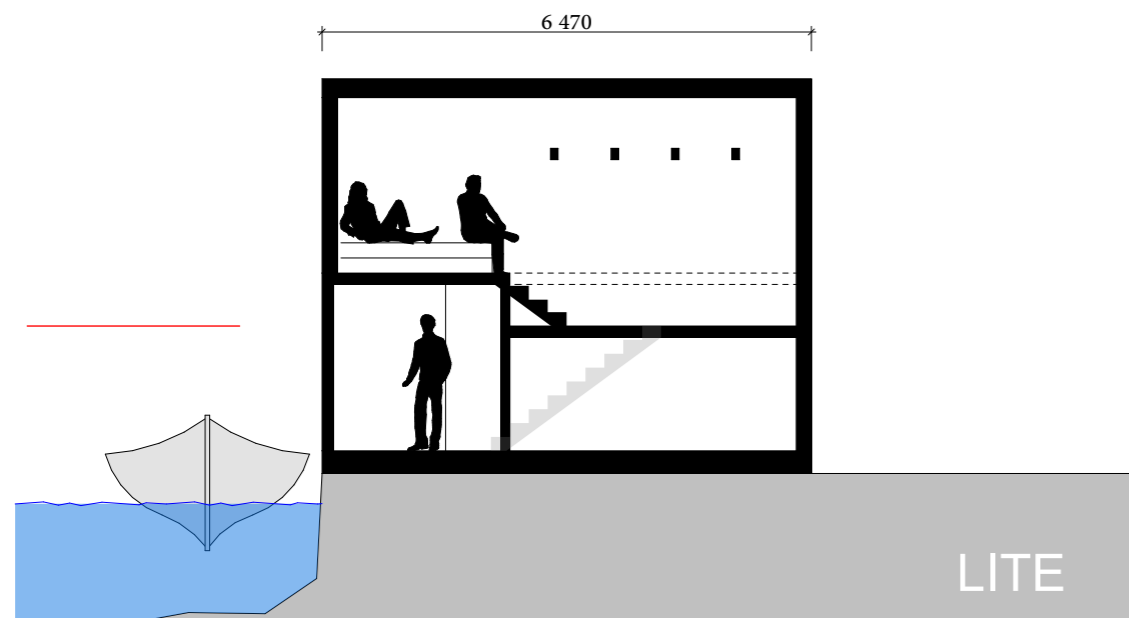

Plan 1+

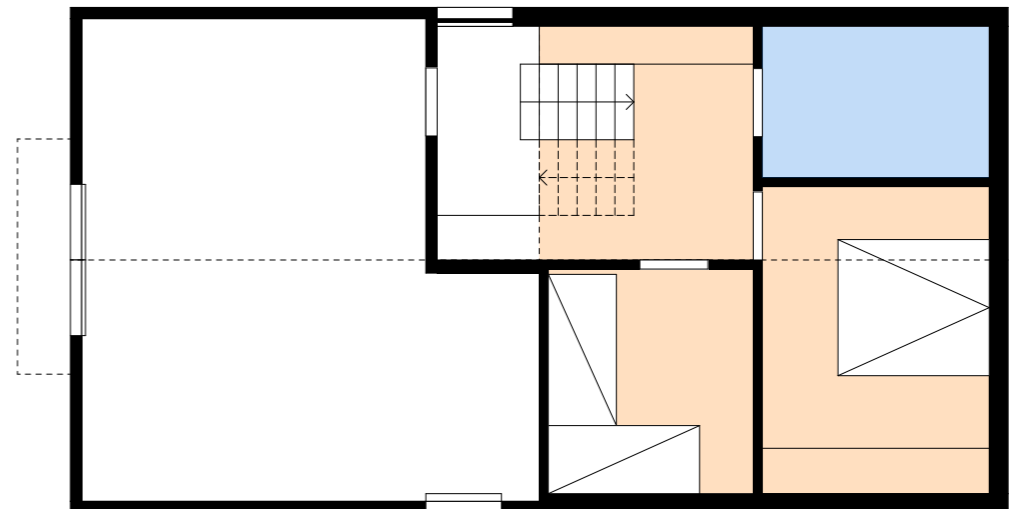

Snitt

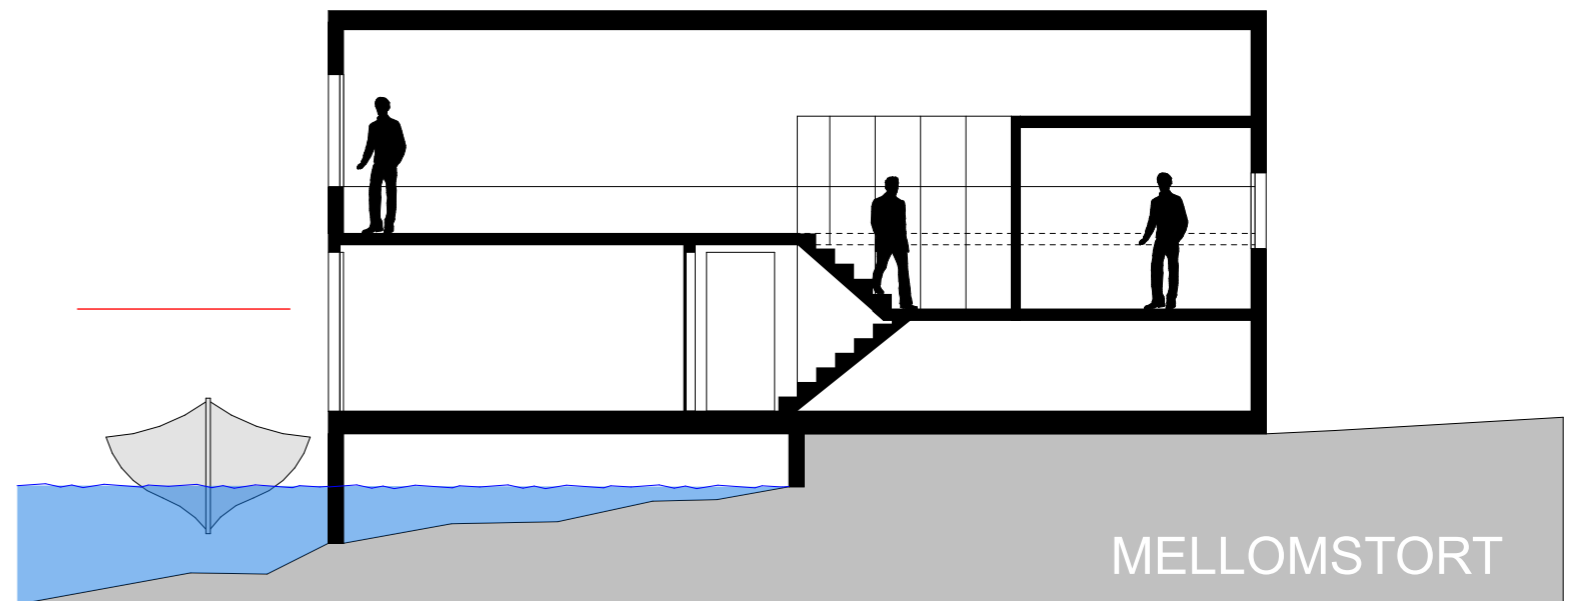

© Alle rettigheter tilhører utførende for prosjekteringen, kopiering eller bruk av disse tegningene er forbudt uten skriftlig samtykke.

ARKITEKTKONTORET
schjelderup & gram

Tiltakshaver:
Tiltakshaver

Prosjekt:
Prosjektnavn

Gnr./Bnr./Festnr.
Gnr/Bnr/Festnr

Prosjektnr.:
Prosjektnr.

Tegning:
Lite og mellomstort

Tegningsnr.:
A10

Målestokk:
1:100/A3

Dato:

Rev:

rev. dato:

Fase:
Prinsippskisser

Status: